

# B type

2LDK


生活空間面積：82.42㎡

■住居専有面積：70.45㎡ (21.31坪)

■バルコニー：11.97㎡ (3.62坪)

リビングと洋室を一続きにして  
お友達とのパーティも開けるフレキシブルな仕様が魅力です

- 大きめのウォークインクローゼットは収納力抜群。
- LDと洋室2の境の引き戸を引いて一続きのリビングに。
- 洋室に設えたクローゼットも両面開きで大きめ。
- キッチン横の飾り棚は個性を演出できる空間として。
- ゆったり下足箱で靴の収納にもゆとりがあります。

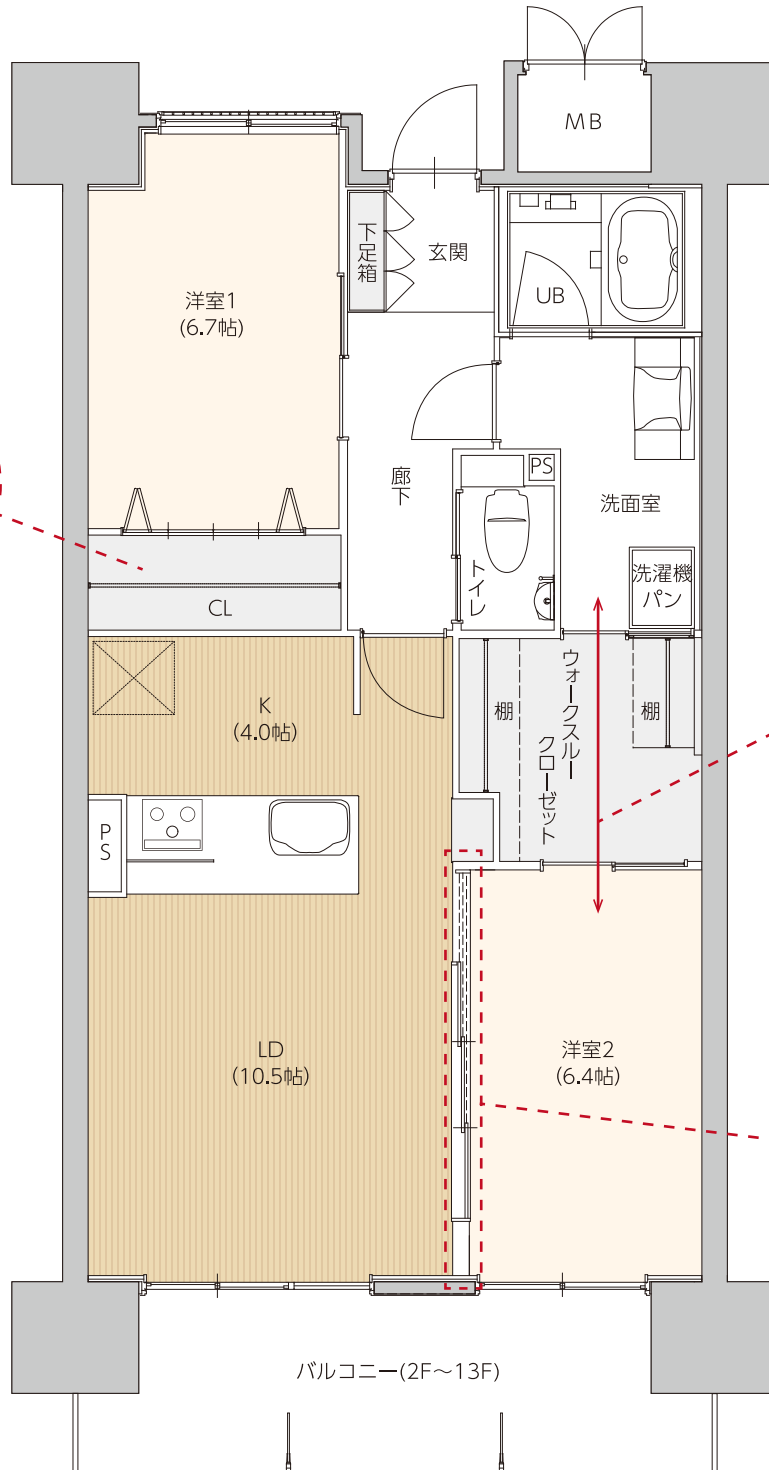

Point!  
お部屋にも  
**広めの  
クローゼット**  
使い勝手が抜群!

Point!  
お部屋から  
クローゼット、  
洗面室、お風呂までが  
**一続きとして  
使える**  
生活動線に沿った  
便利な仕様が嬉しい!

Point!  
引き戸を開けて  
**約17帖の  
広々LD**や  
閉じて**個室利用**  
も出来る  
フレキシブルが魅力!

