

C type

2LDK


生活空間面積：82.42㎡

■住居専有面積：70.45㎡ (21.31坪)

■バルコニー：11.97㎡ (3.62坪)

リビングと洋室をつなげると約17帖の広々スペースに
あなたならどう活用しますか？

- ウォークインクローゼットで大容量収納を実現。
- LDと洋室2の境界の引き戸でフレキシブルに空間を演出。
- 洋室1に設えたクローゼットも嬉しい大きめ収納スペース。
- キッチン横の飾り棚も個性を演出できるスペースです。
- ゆったり下足箱で靴の収納にもゆとりがあります。

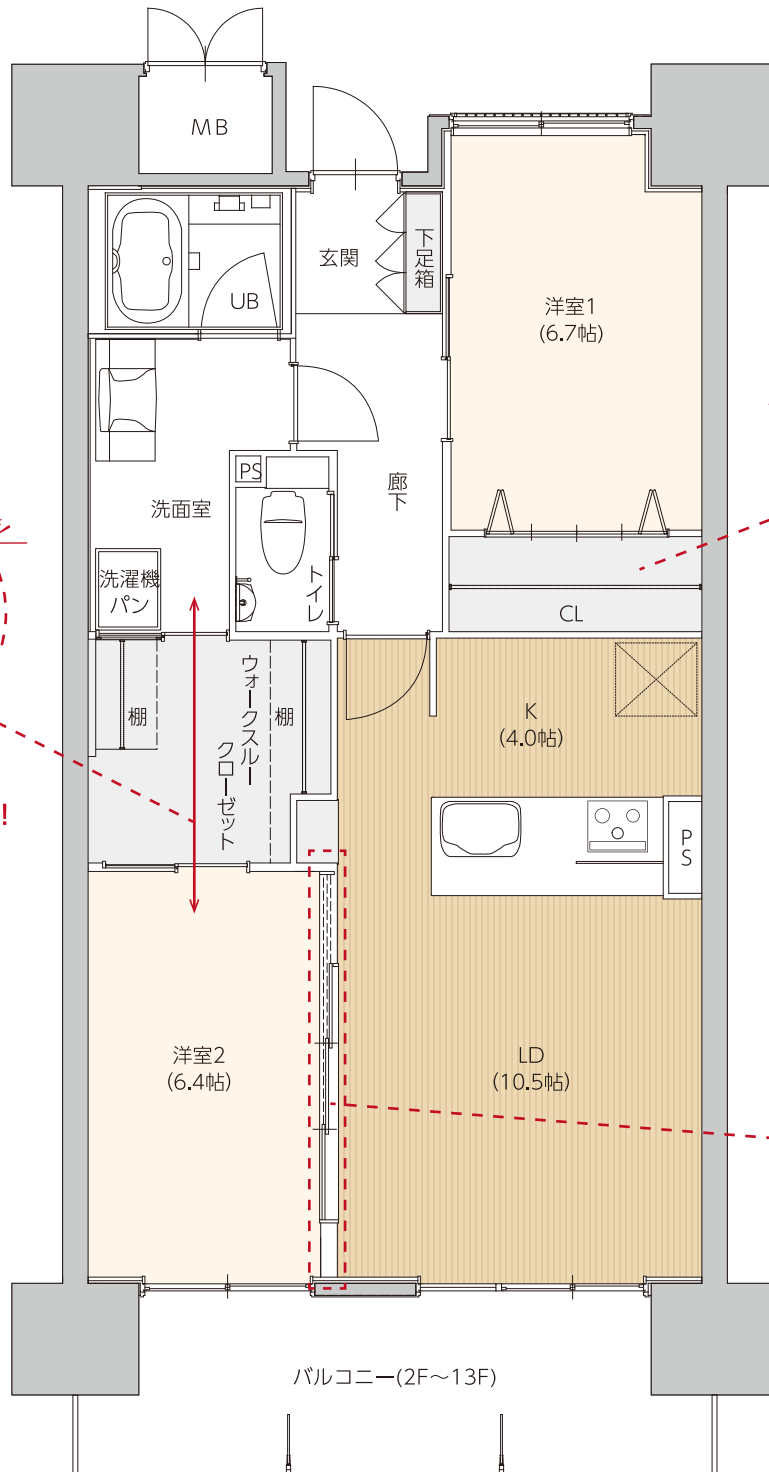

Point!
お部屋からクローゼット、洗面室、お風呂までが一続きとして使える

生活動線に沿った便利な仕様が嬉しい!

Point!
お部屋にも広めのクローゼット
使い勝手が抜群!

Point!
引き戸を開けて約17帖の広々LDや閉じて個室利用も出来る

フレキシブルが魅力!

